M.O.P. Dirección de E. hidroeléctricos

Aprovechamiento Hidroeléctrico
del

Río Negro

Obra Rincón del Bonete

Variante II

Escala 1:5000

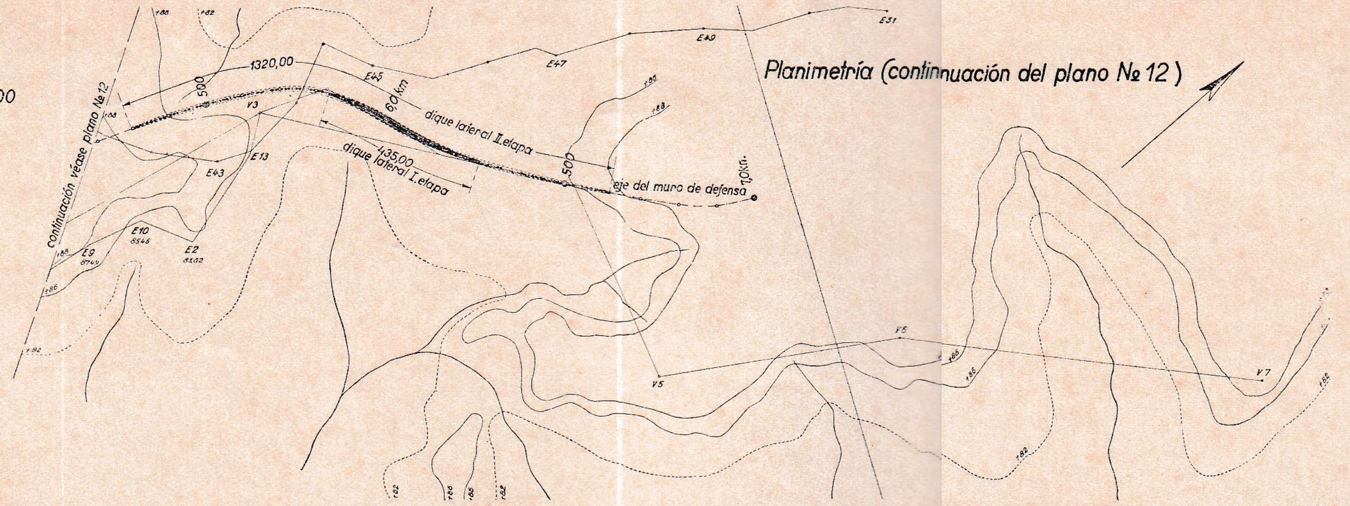

Dique de enrocamiento

Diques laterales del embalse

Escala 1:5000

100 50 0 — 200 — 400 — 600 — 800 — 1000 metros

Sección longitudinal

Escala 1: 200/10000

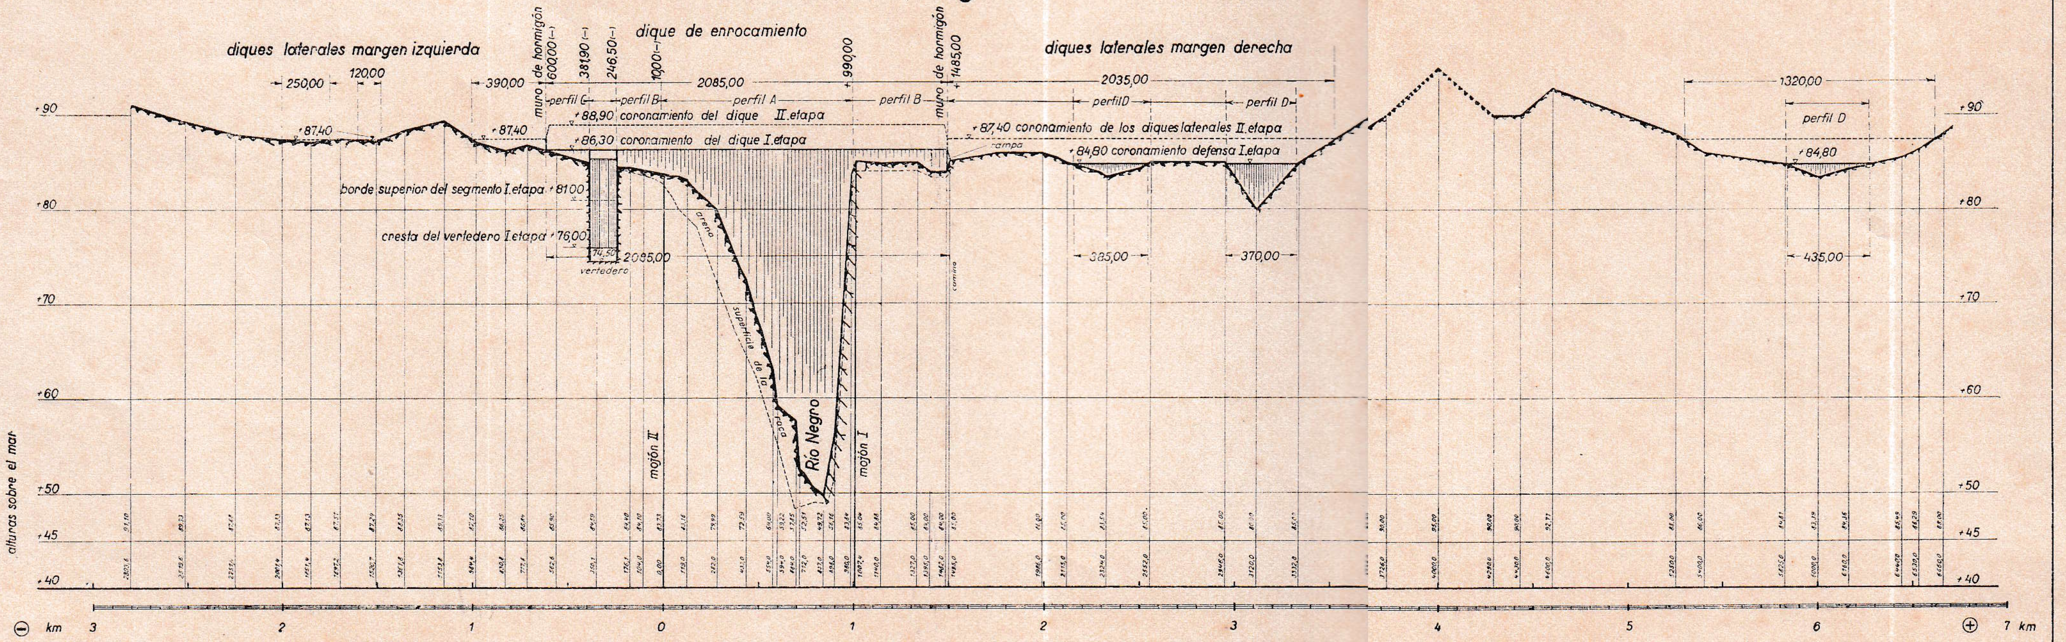

Sección normal de los diques laterales

Escala 1:100

Perfil D

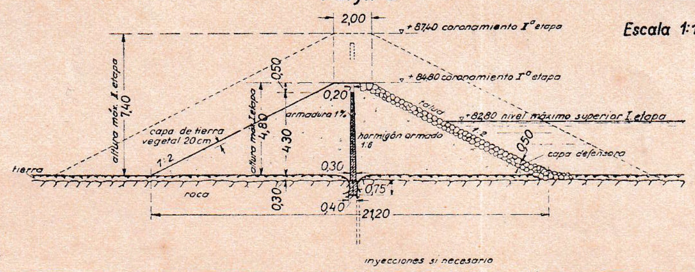

Perfil D^I (Variante)

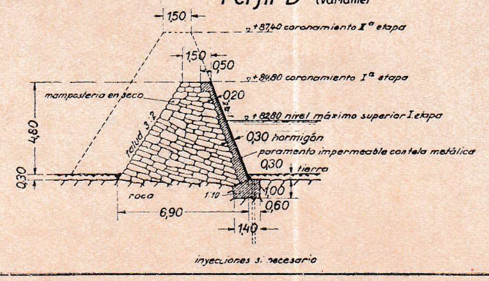

Véasese tambien los planos:

Dique de enrocamiento: Planimetría general № 12 1:5000
Secciones transversales № 17
Detalles № 18

	fecha	nombre	
Proyectado	25.7.33	Kmg.	Dr. Jng. A. Ludin
Dibujado	18.9.33	Kmg	
Controlado	6.10.33		
Escala 1:5000	Diques laterales del embalse		Plano № 16 — Archivo № 637

Jefe de sección: *(firma)*

Jnspector general: *(firma)*

Berlin, el 3. XI. 33.
El Jngeniero: *(firma)*